


PCMI2 – PLAN DE MASSE

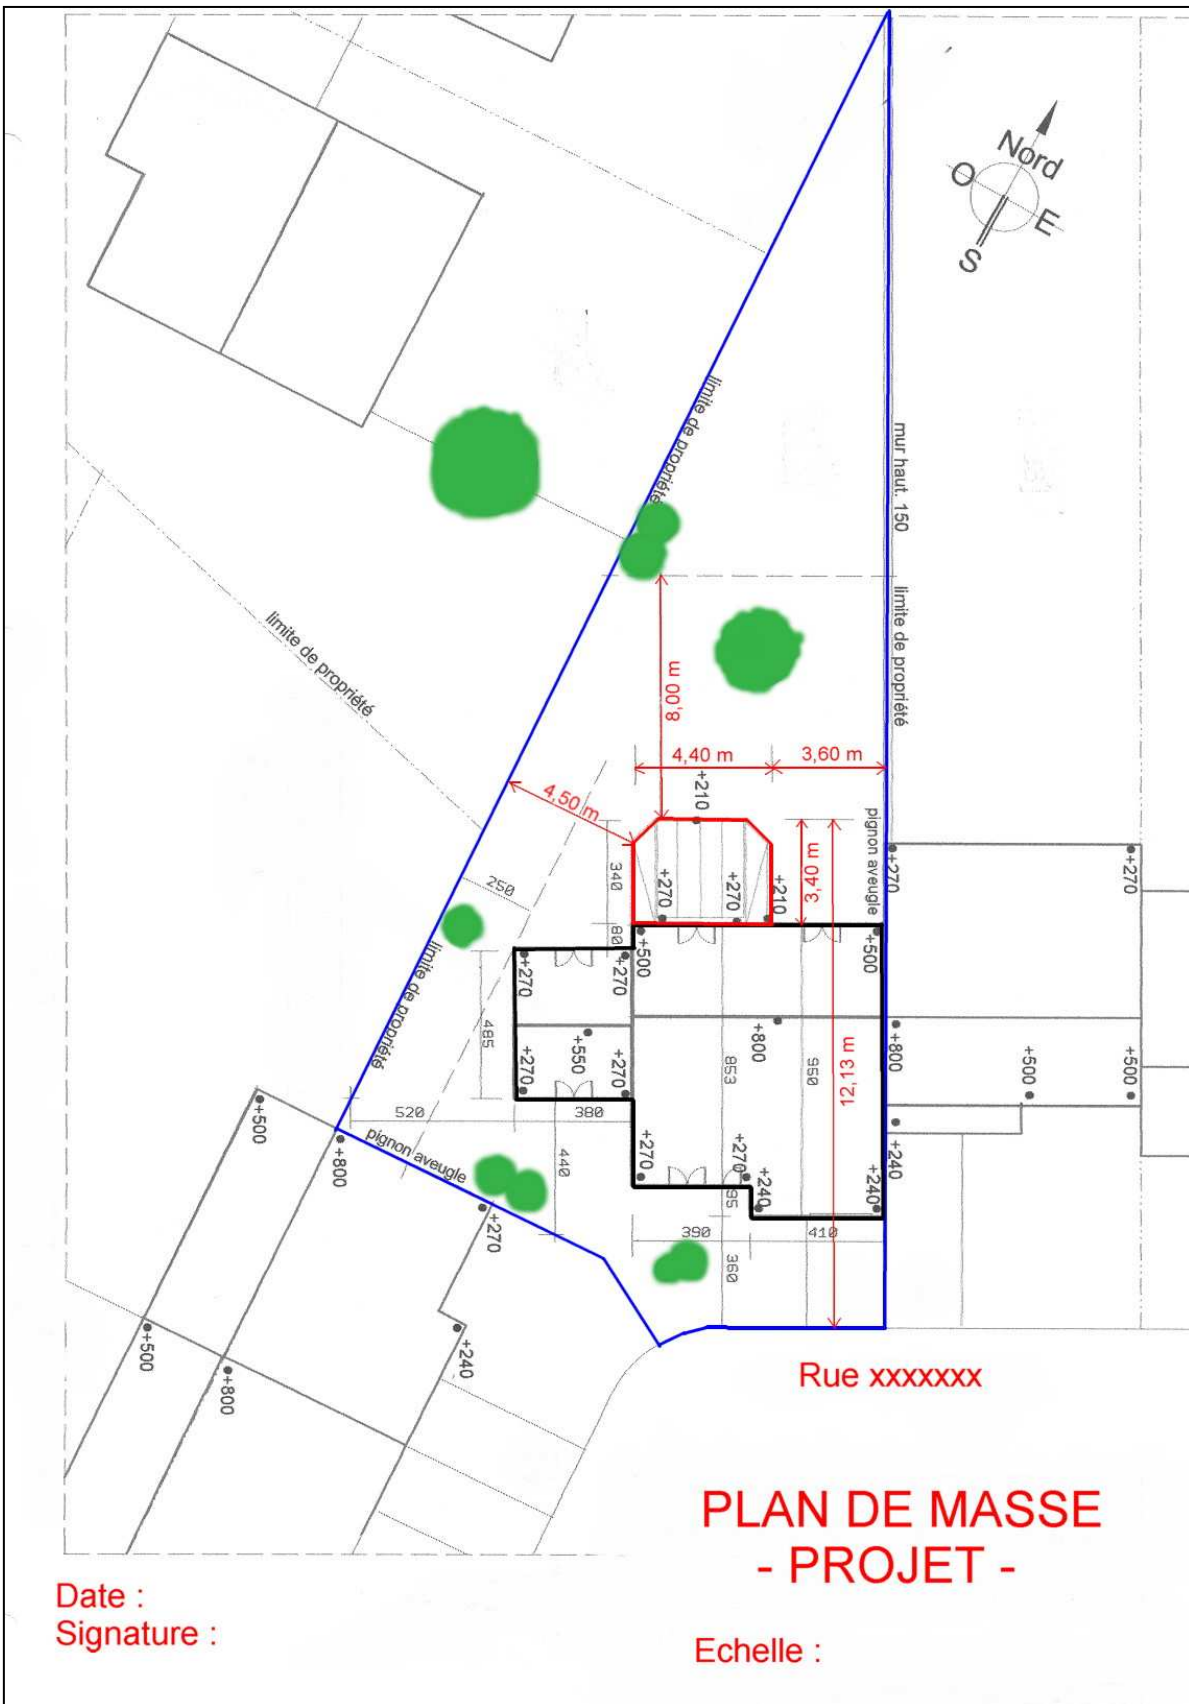

Date :
Signature :

PLAN DE MASSE
- PROJET -

Echelle :